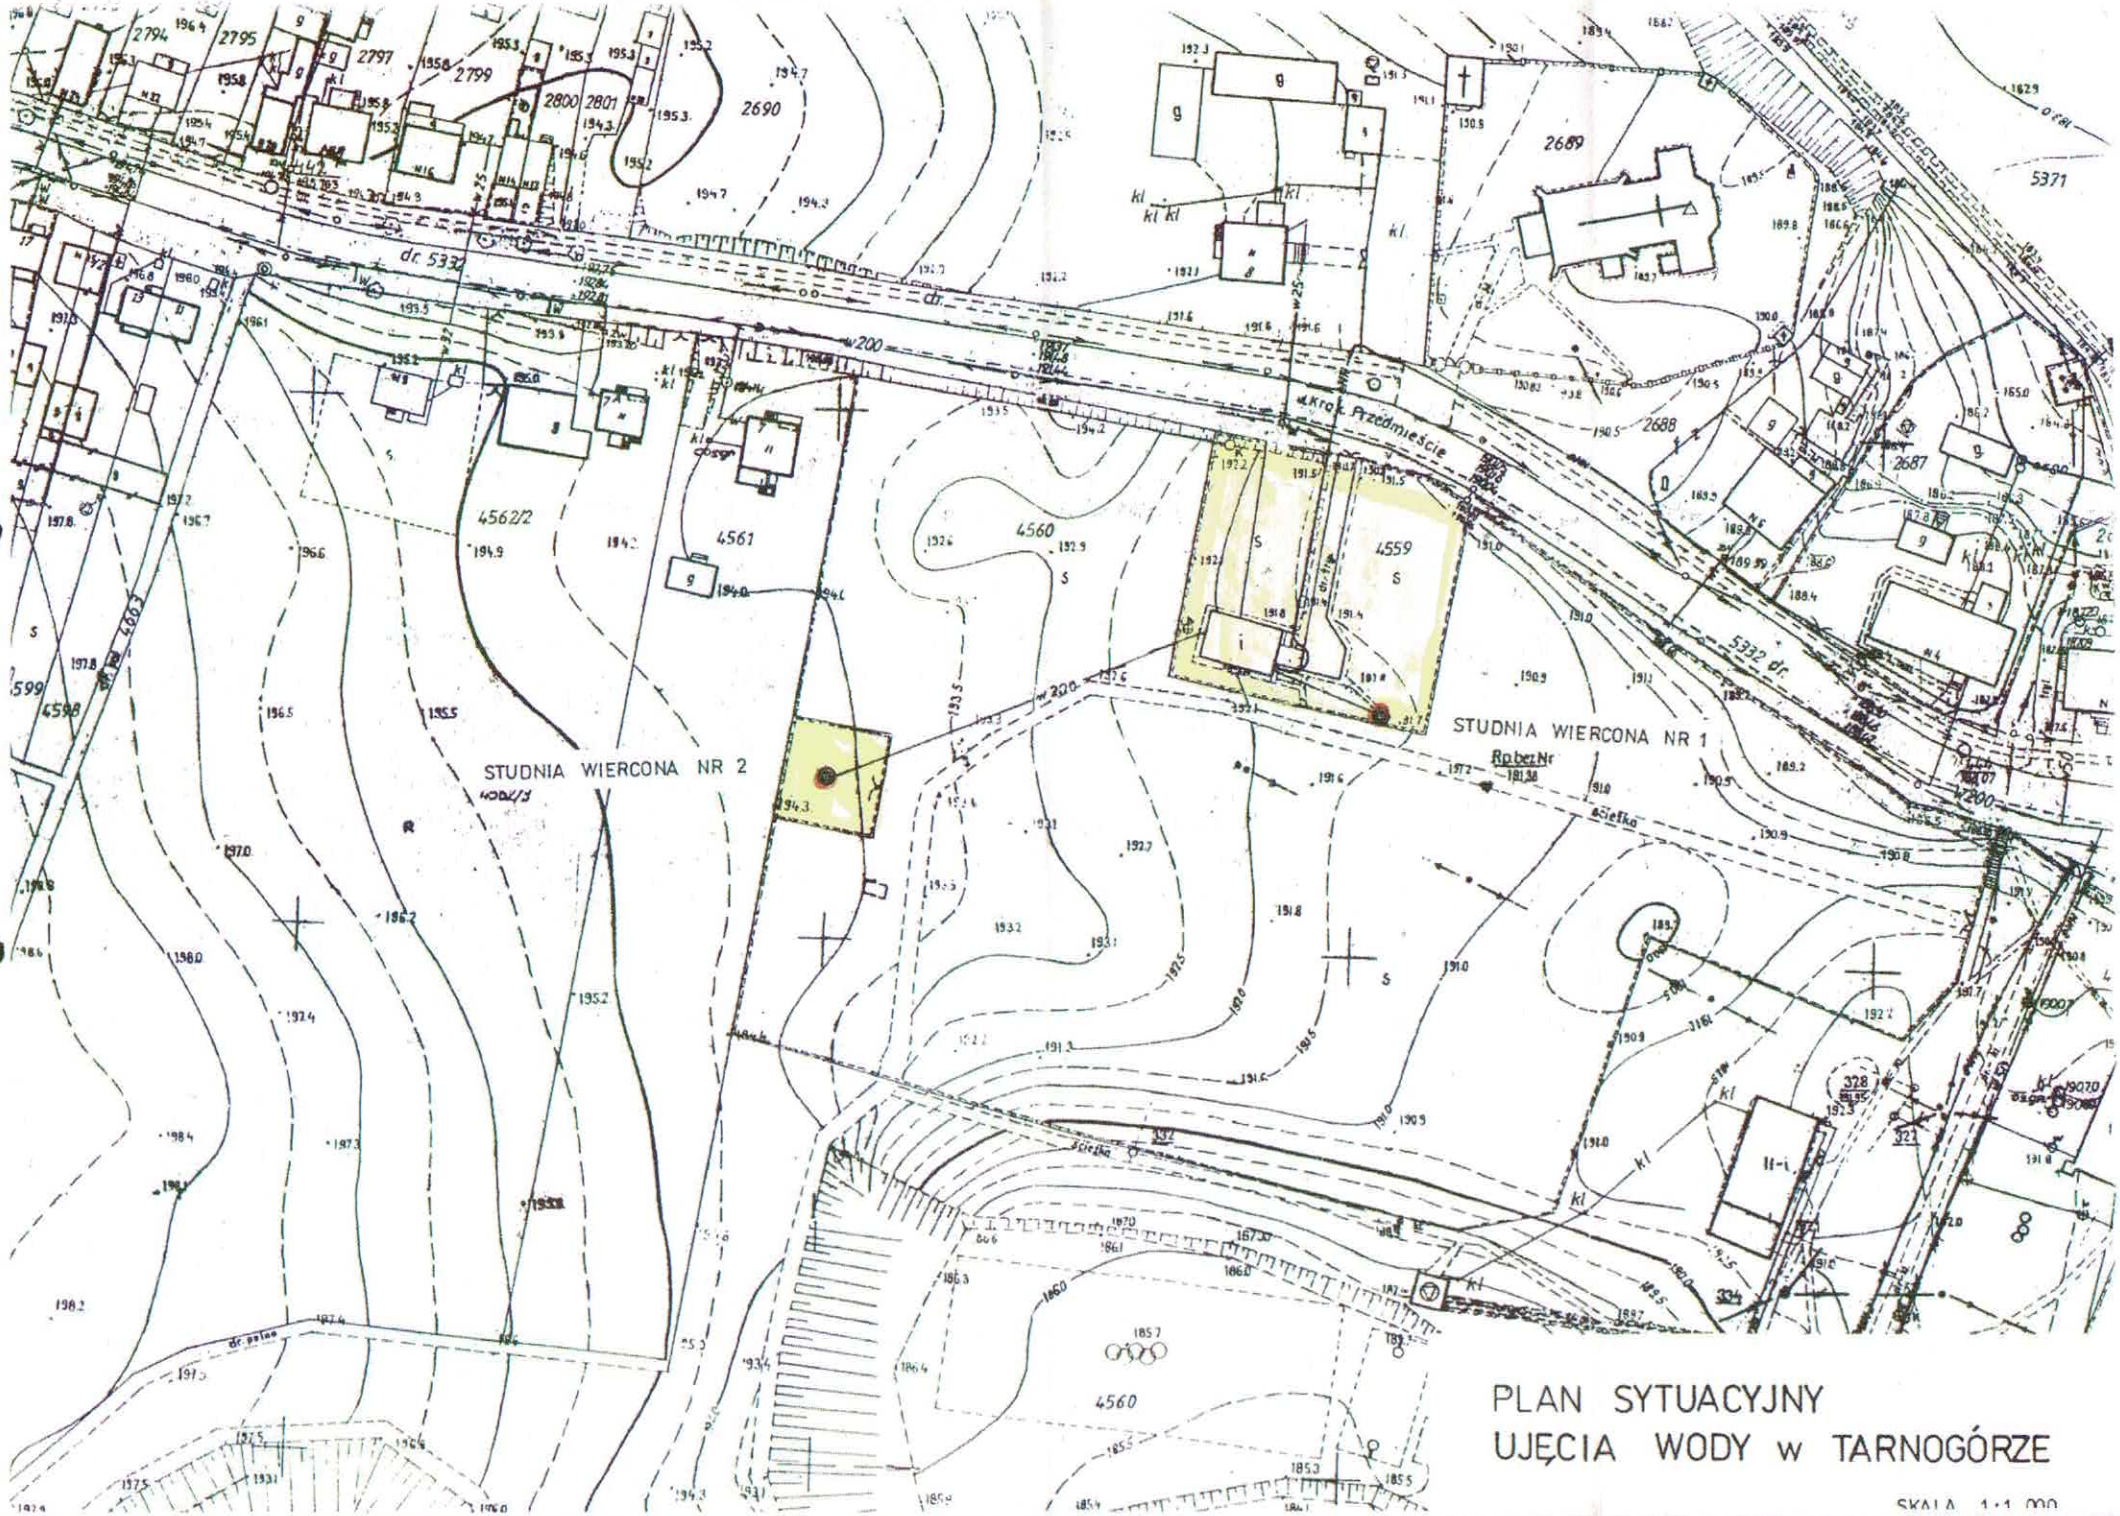

PLAN SYTUACYJNY
UJĘCIA WODY w TARNOGÓRZE

SKALA 1:1 000