


PLAN SYTUACYJNY UJĘCIA WODY TARZYMIECHY

SKALA 1:500

zat.graf. Nr 3

TARZYMIECHY gm.

1:500

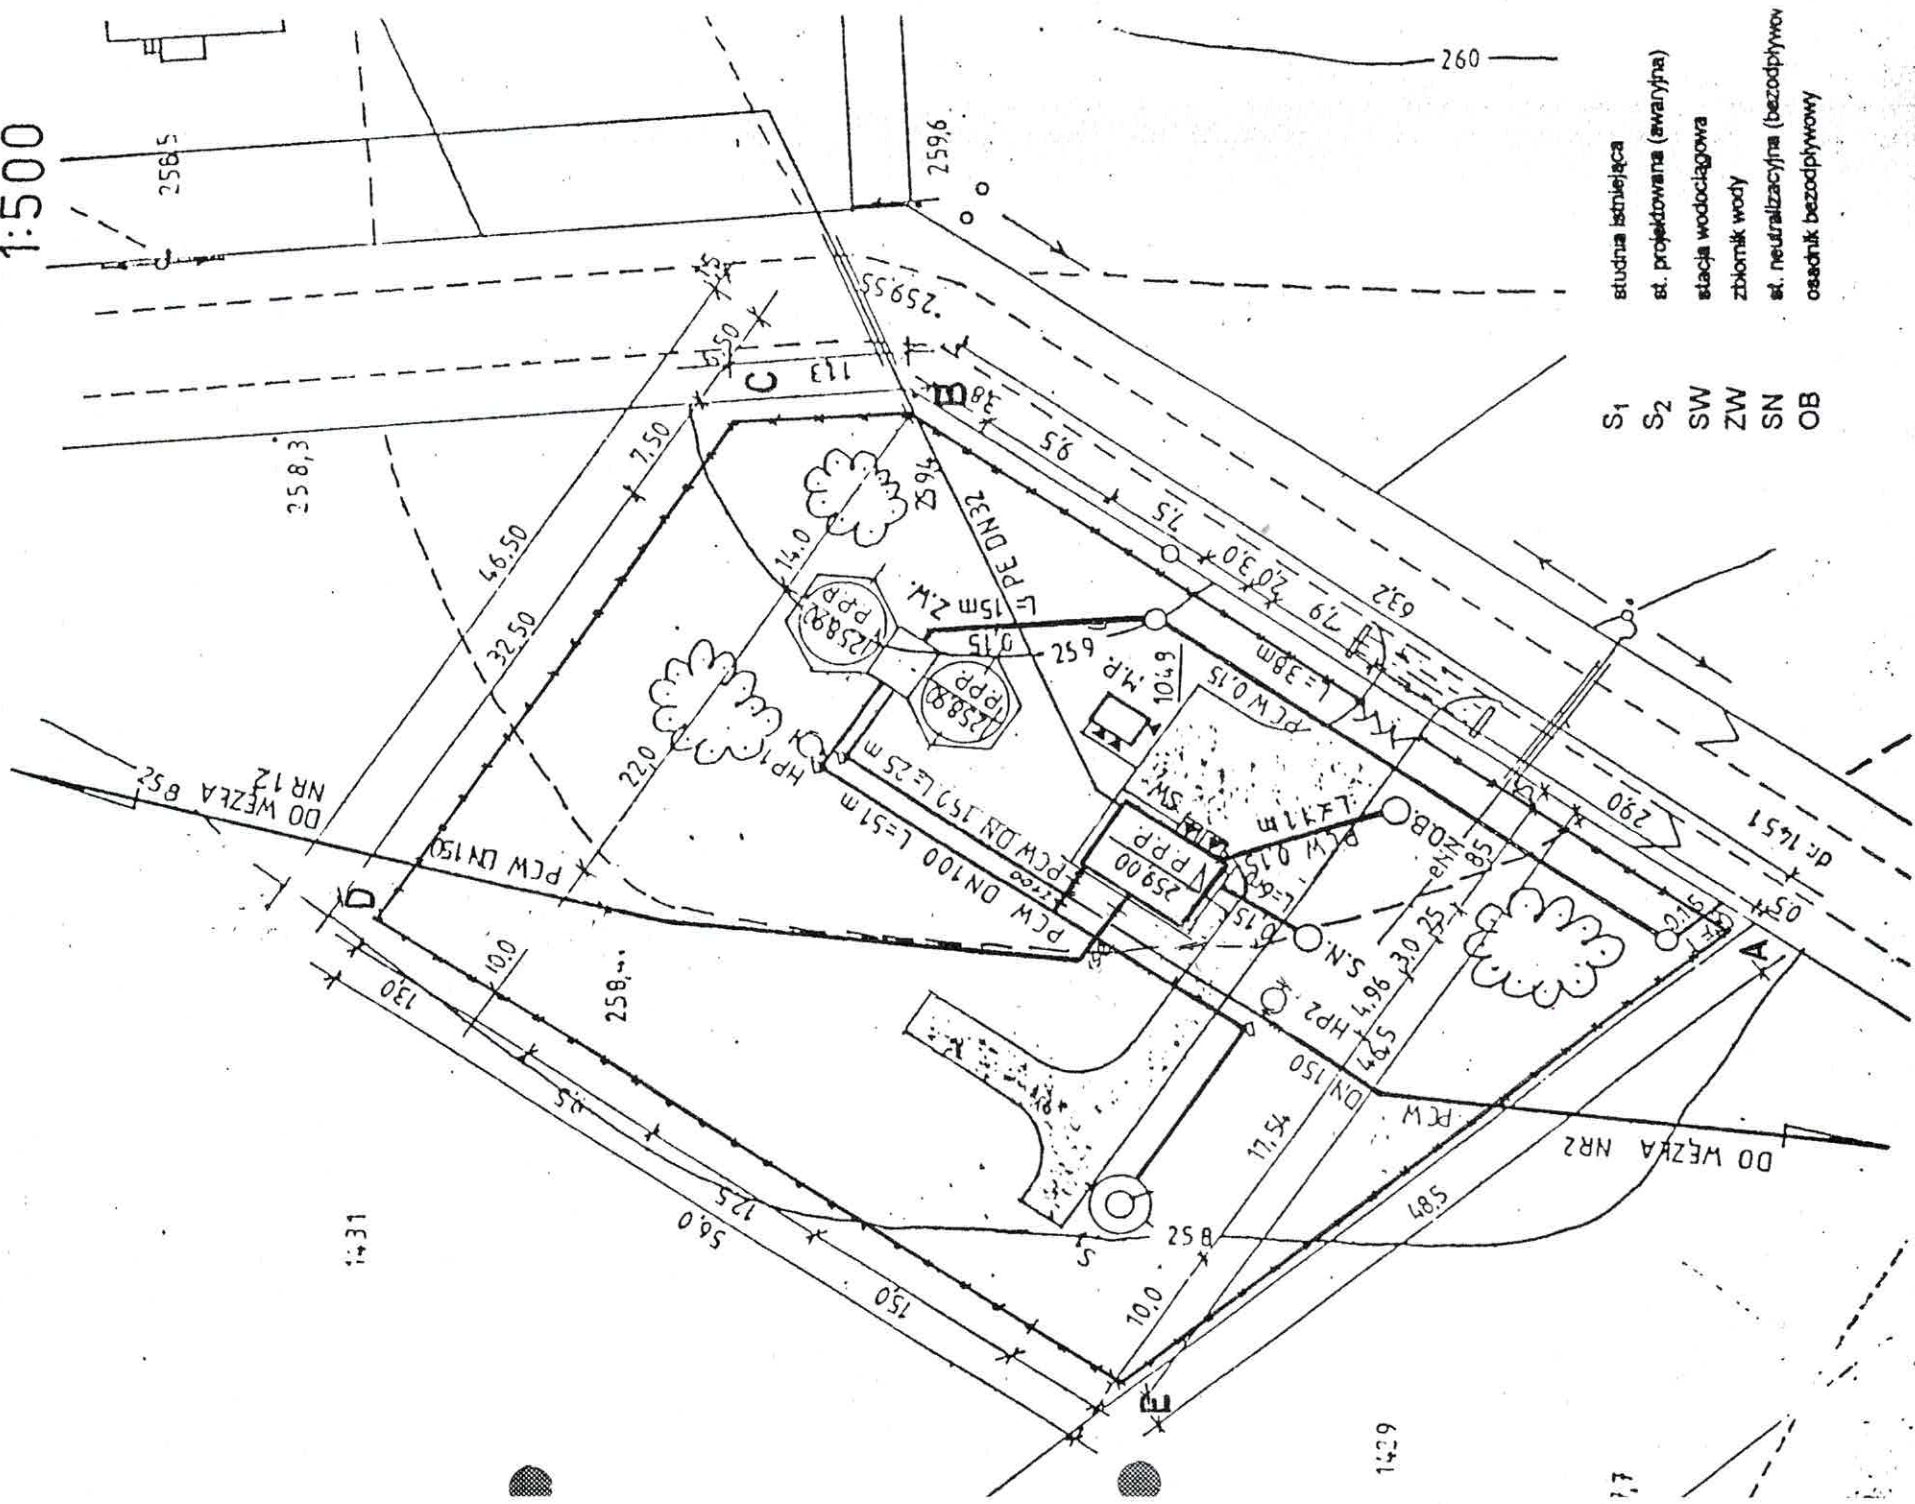

- S1
- S2
- SW
- ZW
- SN
- OB

studnia istniejąca
st. projektowana (ewaryjna)
stacja wodociągowa
zbiornik wody
st. neutralizacyjna (bezođpiywowy)
osadnik bezođpiywowy