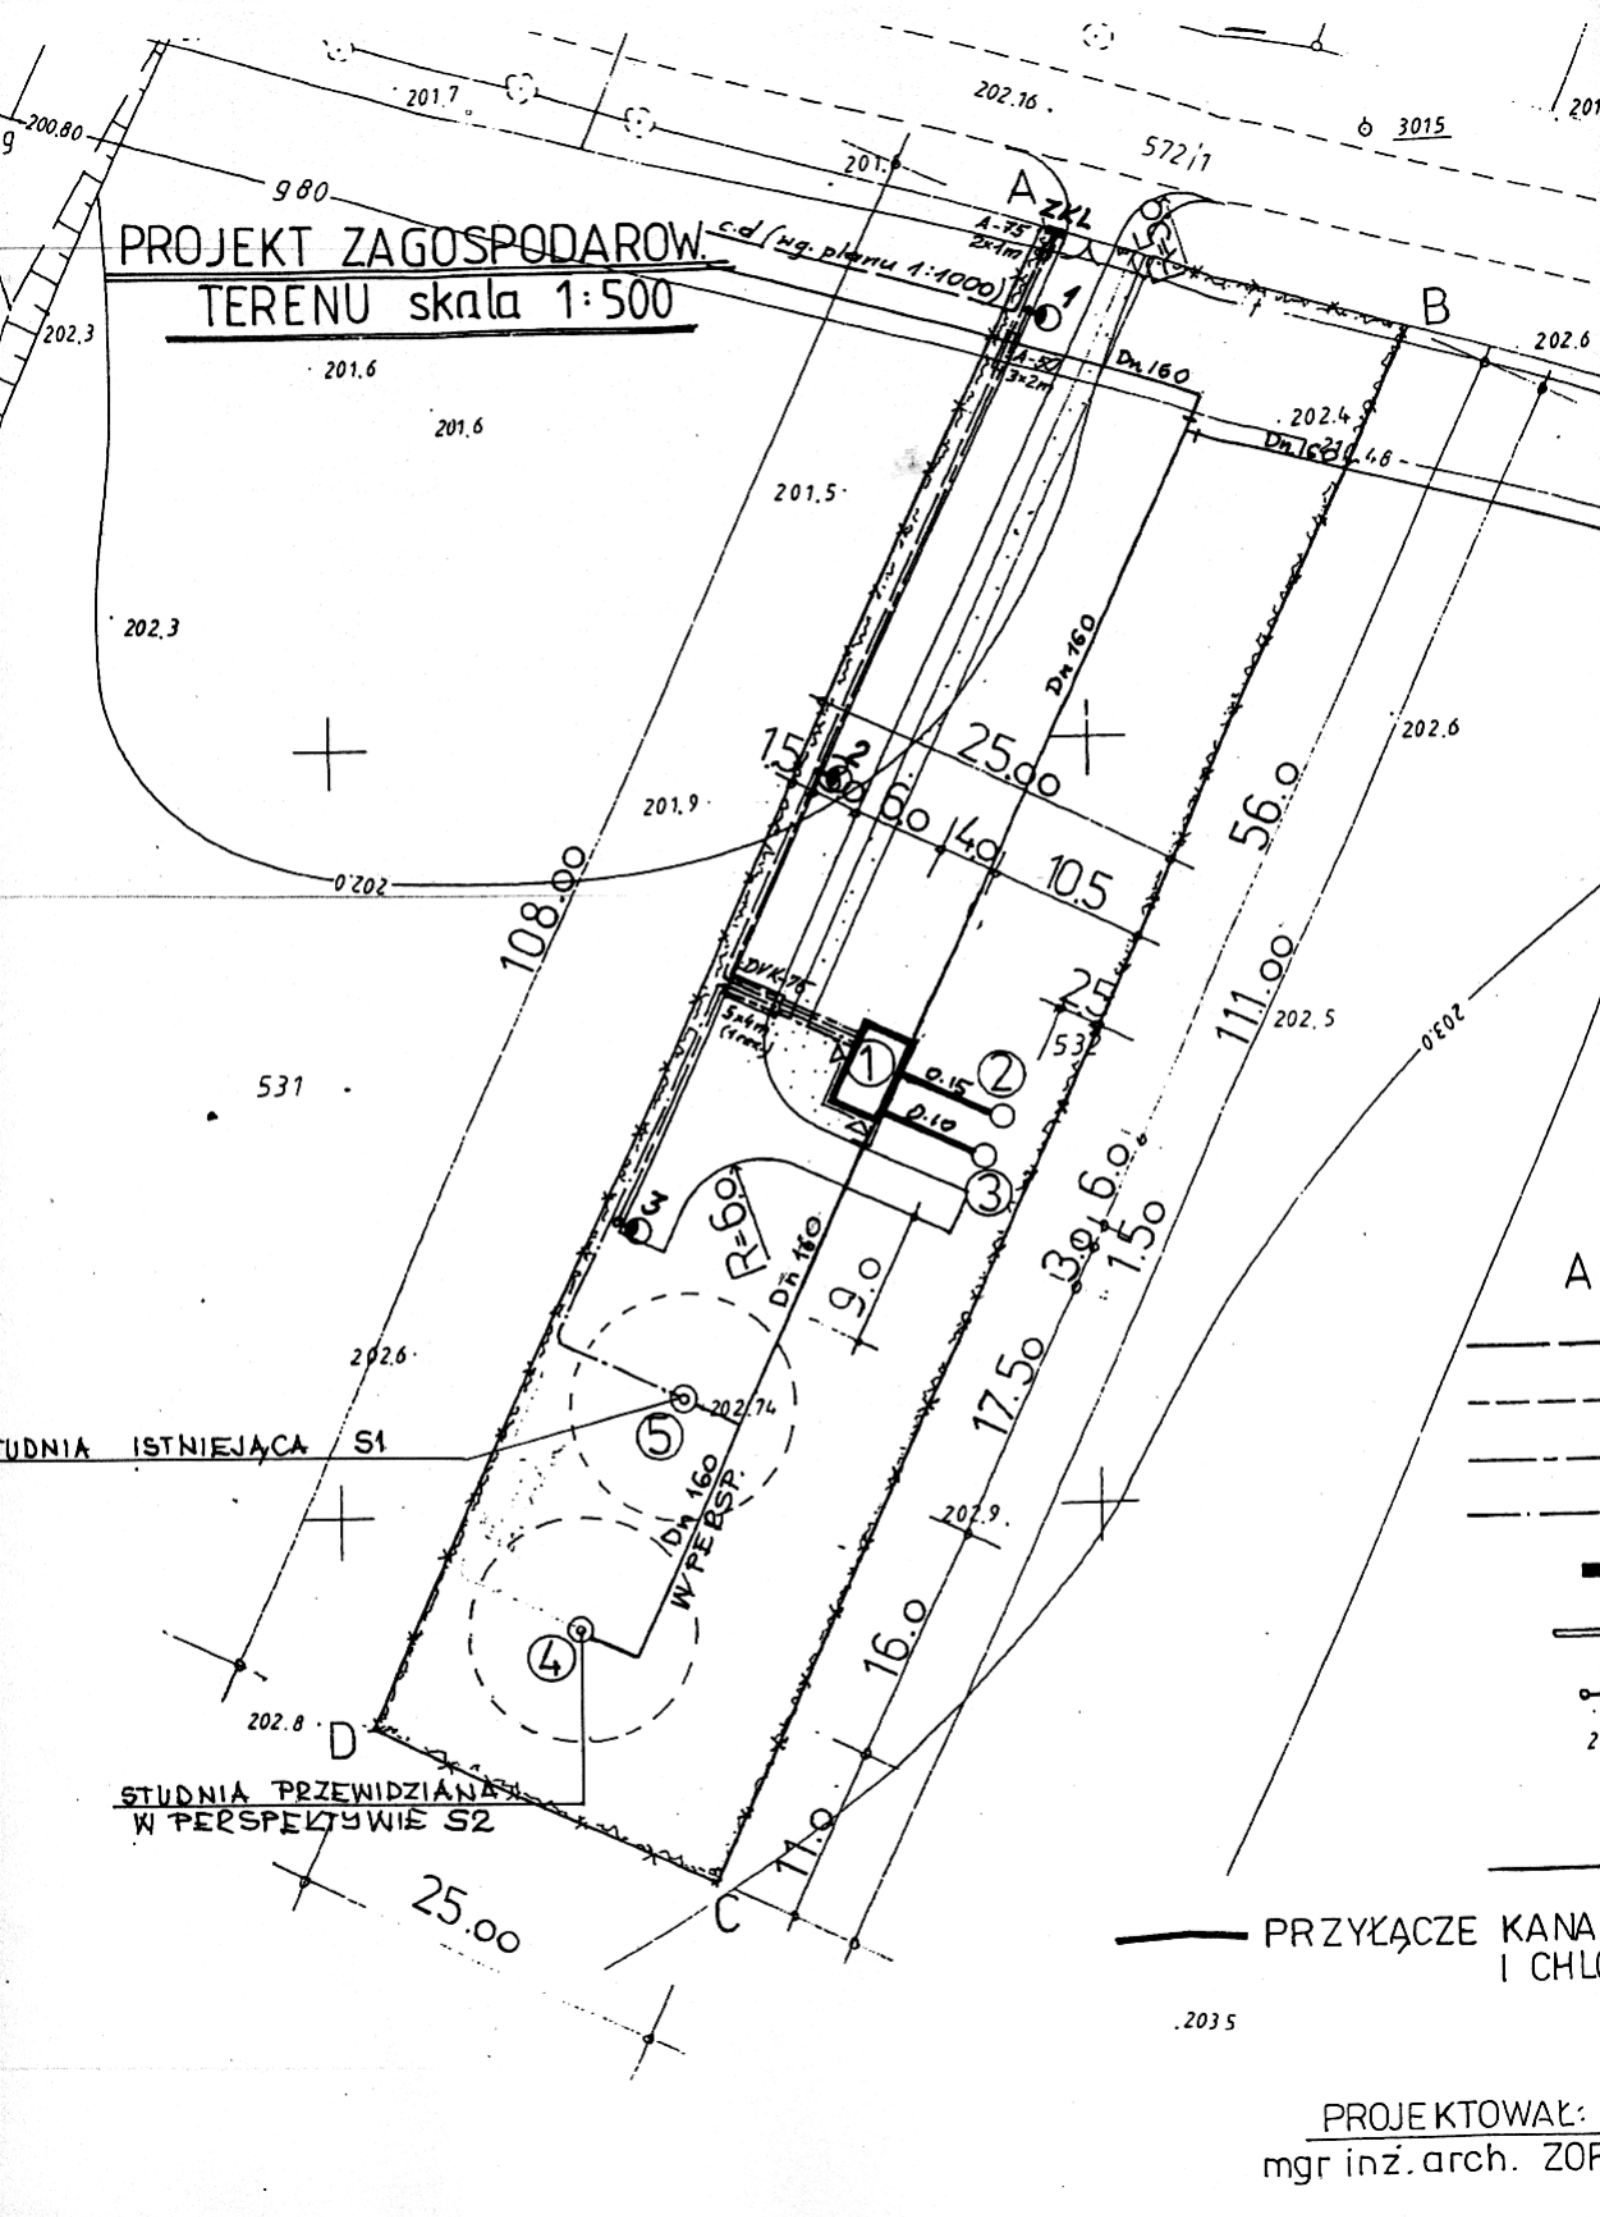
PROJEKT ZAGOSPODAROW.
TERENU skala 1:500
c.d. wg. planu 1:1000
STUDNIA ISTNIEJĄCA S1
STUDNIA PRZEWIDZIANA W PERSPEKTYWIE S2
PRZYŁĄCZE KANA
I CHL
PROJEKTOWAŁ:
mgr inż. arch. ZOF